


MATERIALY ELEWACYJNE

- | | |
|----|--|
| 1 | TYNK RENOWACYJNY JEDNOWARSTWOWY, KOLOR ZBIŁŻONY DO MCS S0502-R708; ZBIŁŻONY DO REMEENS SANIERPUTZ "STARA BIEL" |
| 2 | COKÓŁ – OKŁADZINA KAMIENNA Z ELEMENTÓW NIEREGULARNYCH ZMIĘCZONY GZYMESEM KAMIENNYM (PŁASKOWIEC) |
| 3 | ODNOWIONA STOLARKA OKIENNA KOLOR RAMY RAL 9003 |
| 4 | ODNOWIONA STOLARKA DRZEWIA KOLOR RAMY RAL 9003 |
| 5 | POKRYCIE DACHU – ARKUSZE BLACHY TYTAN-CYNK NA RAPEK STOLĄCY, PATYNOWANA, ZBIŁŻONA DO RHEINZINK ARTCOLOR ZIEGELROT; JAKO PODKŁAD NAD KONTRATAIMI PRZYJĄC MATE STRUKTURALNĄ I IMPREGNOWANĄ PŁYTĘ OSB |
| 6 | POKRYCIE DACHU – DACHÓWKA CERAMICZNA ZBIŁŻONA DO Braas Monier Topos 13V (anogba miedziany) |
| 7 | OBRÓBKA Z BLACHY TYTAN-CYNK O GR.0,5mm; PATYNOWANA KOLOR ZBIŁŻONY DO RHEINZINK ZIEGELROT |
| 8 | KOMIN PRZEMUROWANY Z HISTORYCZNEJ CEGŁY PEŁNEJ NA ZAPRAWIE Z TRASEM, PODOBNA DO SOPRO KMT |
| 9 | SYSTEM RYNNOWY 150/100, TYTAN-CYNK, KOLOR ZBIŁŻONY DO RHEINZINK ZIEGELROT |
| 10 | BARIERA ŚNIEGOWA SYSTEMOWA, DOBRANA WG ZALECEŃ PRODUCENTA DACHÓWKI CERAMICZNEJ, W KOLORZE ZBIŁŻONYM DO RAL 3032 |
| 11 | AKCESORIA – ŁAWY I STOPNICE KOMINIARSKIE WG ZALECEŃ PRODUCENTA DACHÓWKI CERAMICZNEJ, W KOLORZE RAL 3032 |
| 12 | COKÓŁ KAMIENNY NA ODNOWIONEJ IZOLACJI PRZECIWMODNEJ, PRZEDŁUŻENIE ISTNIEJĄCEJ LINII COKŁU POJUDNIOWEGO, ZMIĘCZONY GZYMESEM KAMIENNYM (PŁASKOWIEC) |
| 13 | PODEST Z KOSTKI BRUKOWEJ – GRANITOWEJ |
| 15 | METALOWE OSŁONY NA KWIETNIKI – RENOWACJA ELEMENTÓW WRAZ Z WKLEJANYMI CHEMICZNE TULEJAMI |
| 16 | METALOWE OKUCIA STOLARKI – RENOWACJA METODĄ KONSERWATORSKĄ |
| 17 | BALUSTRADA ZEWNĘTRZNA METALOWA-PROJEKTOWANY MOTYW ROMBODALNY |
| 18 | SKRZYŹNKA GAZOWA W KOLORZE ZBIŁŻONYM DO ELEWACJI RAL 9003 |
| 19 | PARAPETY OKIENNE Z PŁYT KAMIENNYCH (PŁASKOWIEC)-GEOMETRYCZNE ODWZOROWANE NA PODSTAWIE ISTNIEJĄCYCH |
| 20 | PROJEKTOWANA WYMIANA KONSTRUKCJI DACHU – ZMIANA PRZĘKROJU I ROZSTAWU KRZYWI 16x10cm; ZAKOŃCZENIE ODCINKÓW ZEWNĘTRZNYCH ODWZOROWANE NA PODSTAWIE ISTNIEJĄCEGO WZORU |
| 21 | DRZEWIANA WERANDA – PRZEZNACZONA DO RENOWACJI METODAMI KONS. |
| 22 | ŚLUSARKA OKIENNA METALOWA-DO WYMIAŃ ORAZ MALOWANIA W KOLORZE ELEWACJI RAL 9003-dostosowanie wysokości parap. do przedłużonego gzymsu |
| 23 | DRZWI DO WYMIAŃY ZGODNIE Z ISTNIEJĄCYMI PODZIAKAMI |

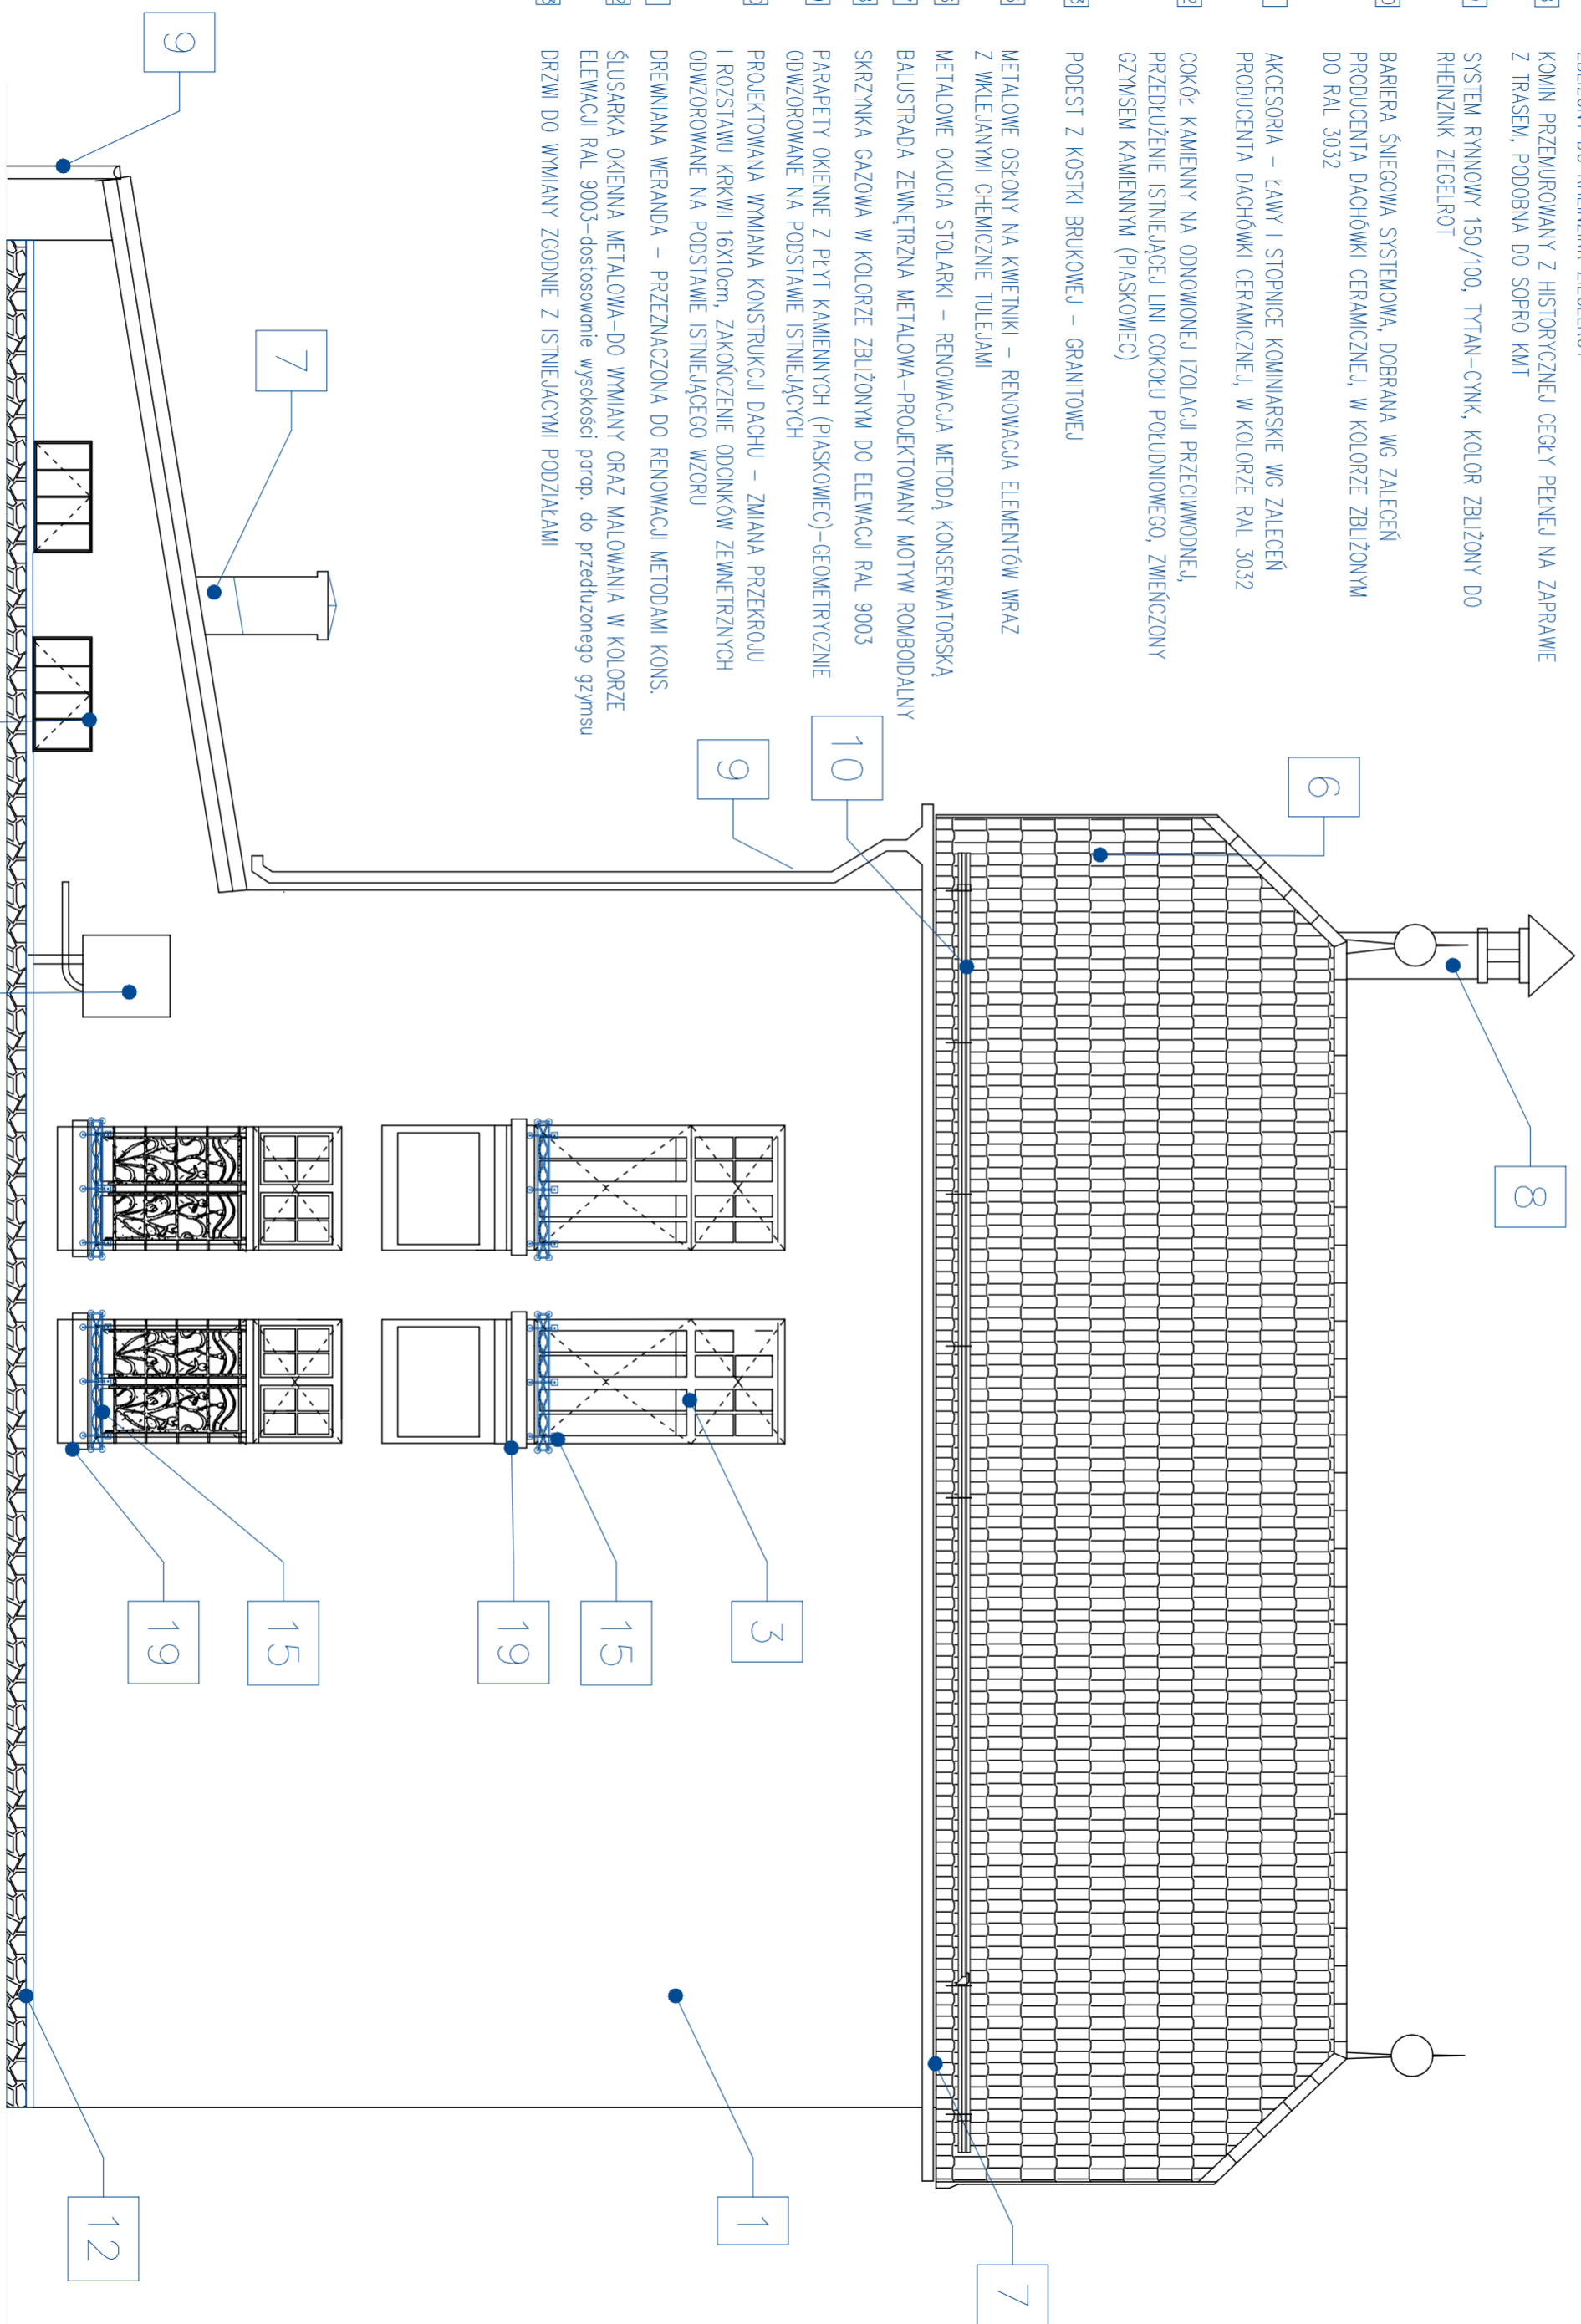

TEMAT:		REMONT DACHU I ELEWACJI W BUDYNKU MUZEUM „PALATOWKA W BYSTRZEJU			
ADRES:		Bystra, ul. Juliana Fałata 34. Dz. Nr: 68/1; Obręb 0002 BYSTRZA ŚLĄSKA			
NAZWA RYŚUNKU: INWESTOR:		STAN PROJEKTOWANY ELEWACJA ZACHODNIA		FAZA	PB
				BRANŻA	
		ARCHITEKTURA			
PROJEKT:		DATA			
arch. Paweł Raczyka ul. nr 94/M/84		SPECJALNOŚĆ		-	
SPRACOWDZIELA: arch. Marek Gronner ul. nr 83/M/84		PODPIS			
OTRACOWANIE: arch. Artur Mentel		Architekoniczna			
Muzeum Historyczne w Bielsko-Białej ul. Wzgórze 16; 43-300 Bielsko-Biała		Architekoniczna		SKALA 1 : 50	
				NR RYS. A12	
Niniejsze opracowanie podlega ochronie zgodnie z ustawą 83 z dnia 04.02.1994r. O Prawie Autorskim i Prawach Pokrewnych.					
Wszelkie kopiowanie całości lub części bez zgody autora zabronione.					