

MATERIAŁY ELEWACYJNE

- 1

TYNK RENOWACYJNY JEDNOSTARSTWOWY, KOLOR ZBLIŻONY DO MCS S0502--R70B; ZBLIŻONY DO REMMERS SANIERPUTZ "STARA BIEL"
- 2

COKÓŁ – OKŁADZINA KAMIENNA Z ELEMENTÓW NIEREGULARNYCH ZWIEŃCZONY GYZEMSEM KAMIENNYM (PIASKOWIEC)
- 3

ODNOWIONA STOLARKA OKIENNA KOLOR RAMY RAL 9003
- 4

ODNOWIONA STOLARKA DRZWIOWA KOLOR RAMY RAL 9003
- 5

POKRYCIE DACHU – ARKUSZE BLACHY TYTAN-CYNK NA RĄBEK STOJĄCY, PATYNOWANA, ZBLIŻONA DO RHEINZINK ZIEGELROT; JAKO PODKŁAD NAD KONTRATAMI PRZYJĄĆ MAŁE STRUKTURALNĄ I IMPREGNOWANĄ PŁYTĘ OSB
- 6

POKRYCIE DACHU – DACHÓWKA CERAMICZNA ZBLIŻONA DO Broos Monier Topos 13v (angoba miedziany)
- 7

OBROBKA Z BLACHY TYTAN-CYNK O GR.0,5mm; PATYNOWANA KOLOR ZBLIŻONY DO RHEINZINK ZIEGELROT
- 8

KOMIN PRZEMUROWANY Z HISTORYCZNEJ CEGŁY PEŁNEJ NA ZAPRAWIE Z TRASEM, PODOBNA DO SOPRO KMT
- 9

SYSTEM RYNNOWY 150/100, TYTAN-CYNK, KOLOR ZBLIŻONY DO RHEINZINK ZIEGELROT
- 10

BARIERA ŚNIEGOWA SYSTEMOWA, DOBRANA WG ZALECEŃ PRODUCENTA DACHÓWKI CERAMICZNEJ, W KOLORZE ZBLIŻONYM DO RAL 3032
- 11

AKCESORIA – ŁAWY I STOPNICE KOMINIARSKIE WG ZALECEŃ PRODUCENTA DACHÓWKI CERAMICZNEJ, W KOLORZE RAL 3032
- 12

COKÓŁ KAMIENNY NA ODNOWIONEJ IZOLACJI PRZECIWDONEJ, PRZEDUŻENIE ISTNIEJĄCEJ LINII COKOŁU POŁUDNIOWEGO, ZWIEŃCZONY GYZEMSEM KAMIENNYM (PIASKOWIEC)
- 13

PODEST Z KOSTKI BRUKOWEJ – GRANITOWEJ
- 15

METALOWE OSŁONY NA KWIETNIKI – RENOWACJA ELEMENTÓW WRAZ Z WKLEJANYMI CHEMICZNE TULEJAMI
- 16

METALOWE OKUCIA STOLARKI – RENOWACJA METODĄ KONSERWATORSKĄ BALUSTRADA ZEWNĘTRZNA METALOWA-PROJEKTOWANY MOTYW ROMBOIDALNY
- 17


SKRZYŃKA GAZOWA W KOLORZE ZBLIŻONYM DO ELEWACJI RAL 9003
- 18

PARAPETY OKIENNE Z PŁYT KAMIENNYCH (PIASKOWIEC)-GEOMETRYCZNE ODWZOROWANE NA PODSTAWIE ISTNIEJĄCYCH
- 19

PROJEKTOWANA WYMIANA KONSTRUKCJI DACHU – ZMIANA PRZEKROJU I ROZSTAWU KRZWI 16X10cm, ZAKOŃCZENIE ODCINKÓW ZEWNĘTRZNYCH ODWZOROWANE NA PODSTAWIE ISTNIEJĄCEGO WZORU
- 20

DREWNIANA WERANDA – PRZEZNACZONA DO RENOWACJI METODAMI KONS. ŚLUSARKA OKIENNA METALOWA-DO WYMANY ORAZ MALOWANIA W KOLORZE ELEWACJI RAL 9003--dostosowanie wysokości parap. do przedłużonego gyzmsu
- 21

DRZWI DO WYMANY ZGODNIE Z ISTNIEJĄCYMI PODZIAŁAMI
- 22
- 23

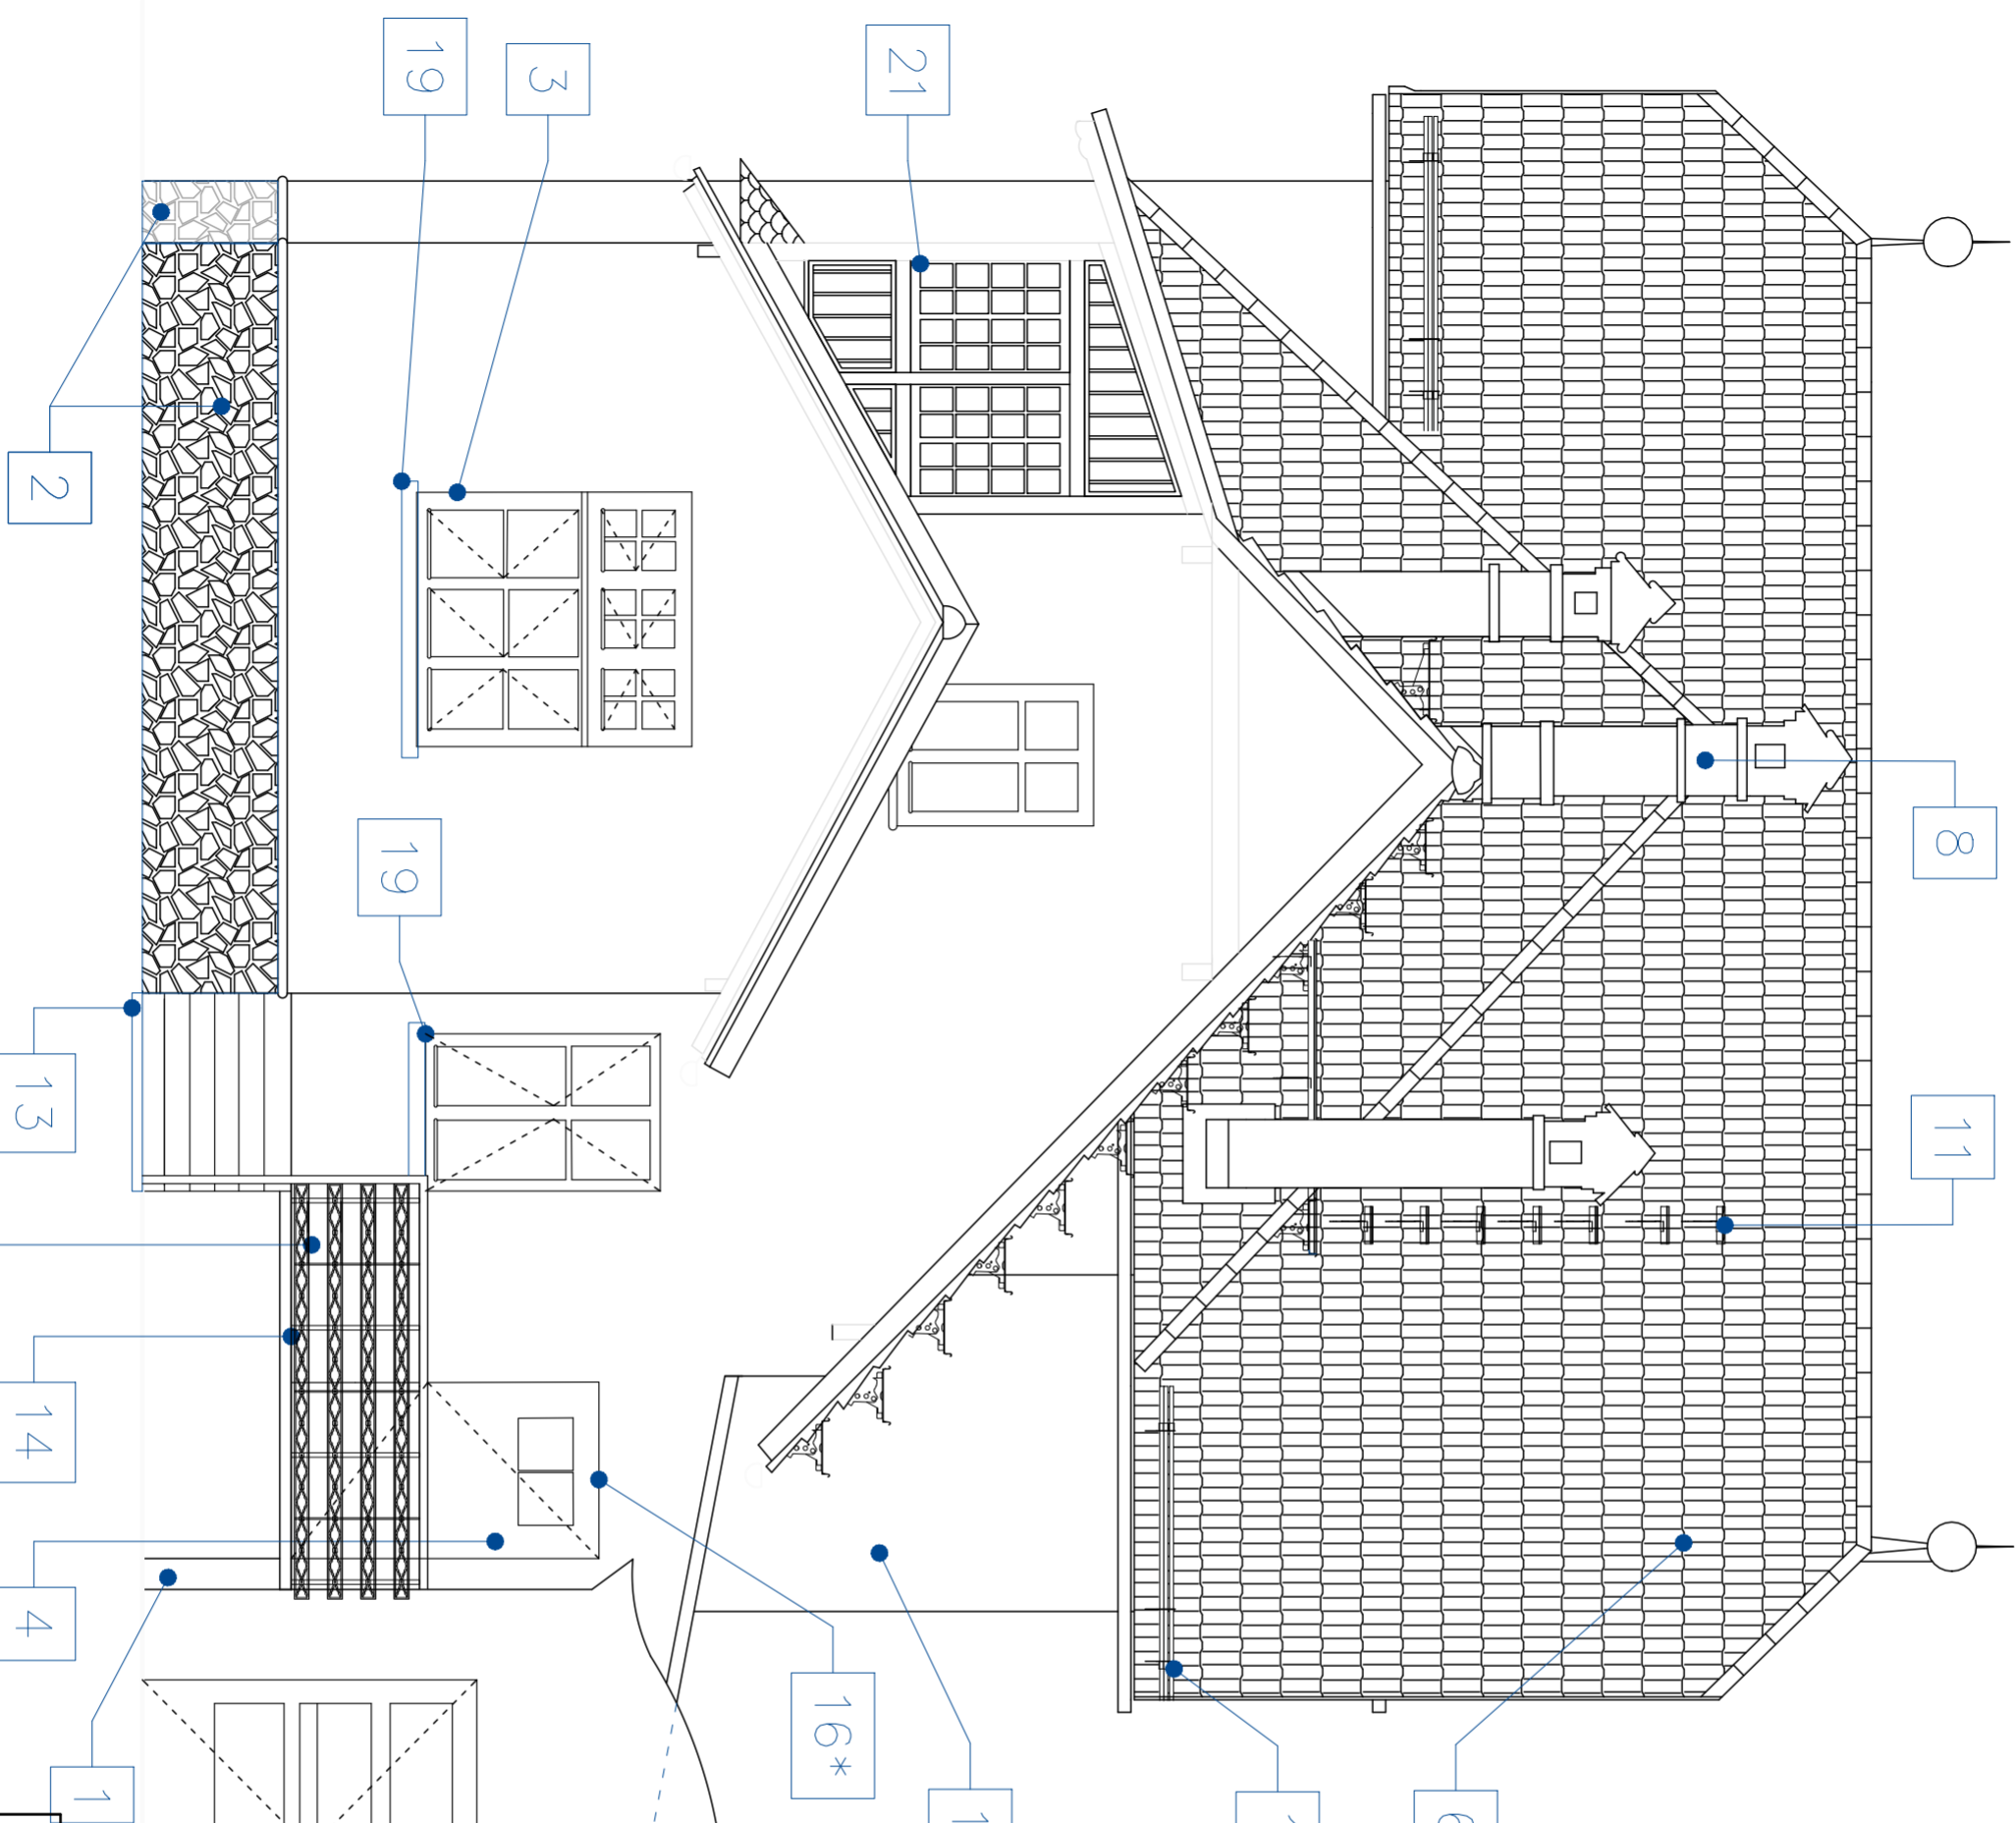

TEMAT: REMONT DACHU I ELEWACJI w BUDYNKU MUZEUM „PALATOWKA” W BYSTRZEJ			
ADRES: Bystra, ul. Juliana Falecia 34, Dz. Nr: 68/1; Obręb 0002 BYSTRZA ŚLĄSKA			
NAZWA RYSUNKU	STAN PROJEKTOWANY ELEWACJA WSCHODNIA		PB
	INWESTOR:	FAZA	
Muzeum Historyczne w Biejsku-Białej ul. Wzgórze 16; 43-300 Biejsko-Biała	PROJEKT:	SPECJALNOŚĆ	PODPIS
	arch. Paweł Raczyka upr. nr 94/M/84	Architektoniczna	
	SPRAWDZIL:		-
	arch. Marek Groner upr. nr 93/M/84	Architektoniczna	
	OPRACOWANIE:		
	arch. Artur Meniel		NR RYS. A11
Niniejsze opracowanie podlega ochronie zgodnie z ustawą 83 z dnia 04.02.1994r. O Prawie Autorskim i Prawach Pokrewnych			
Wszelkie kopiowanie całości lub części bez zgody autora zabronione.			